



PROYECTO DE RIEGO CHOROMORO - TUCUMÁN

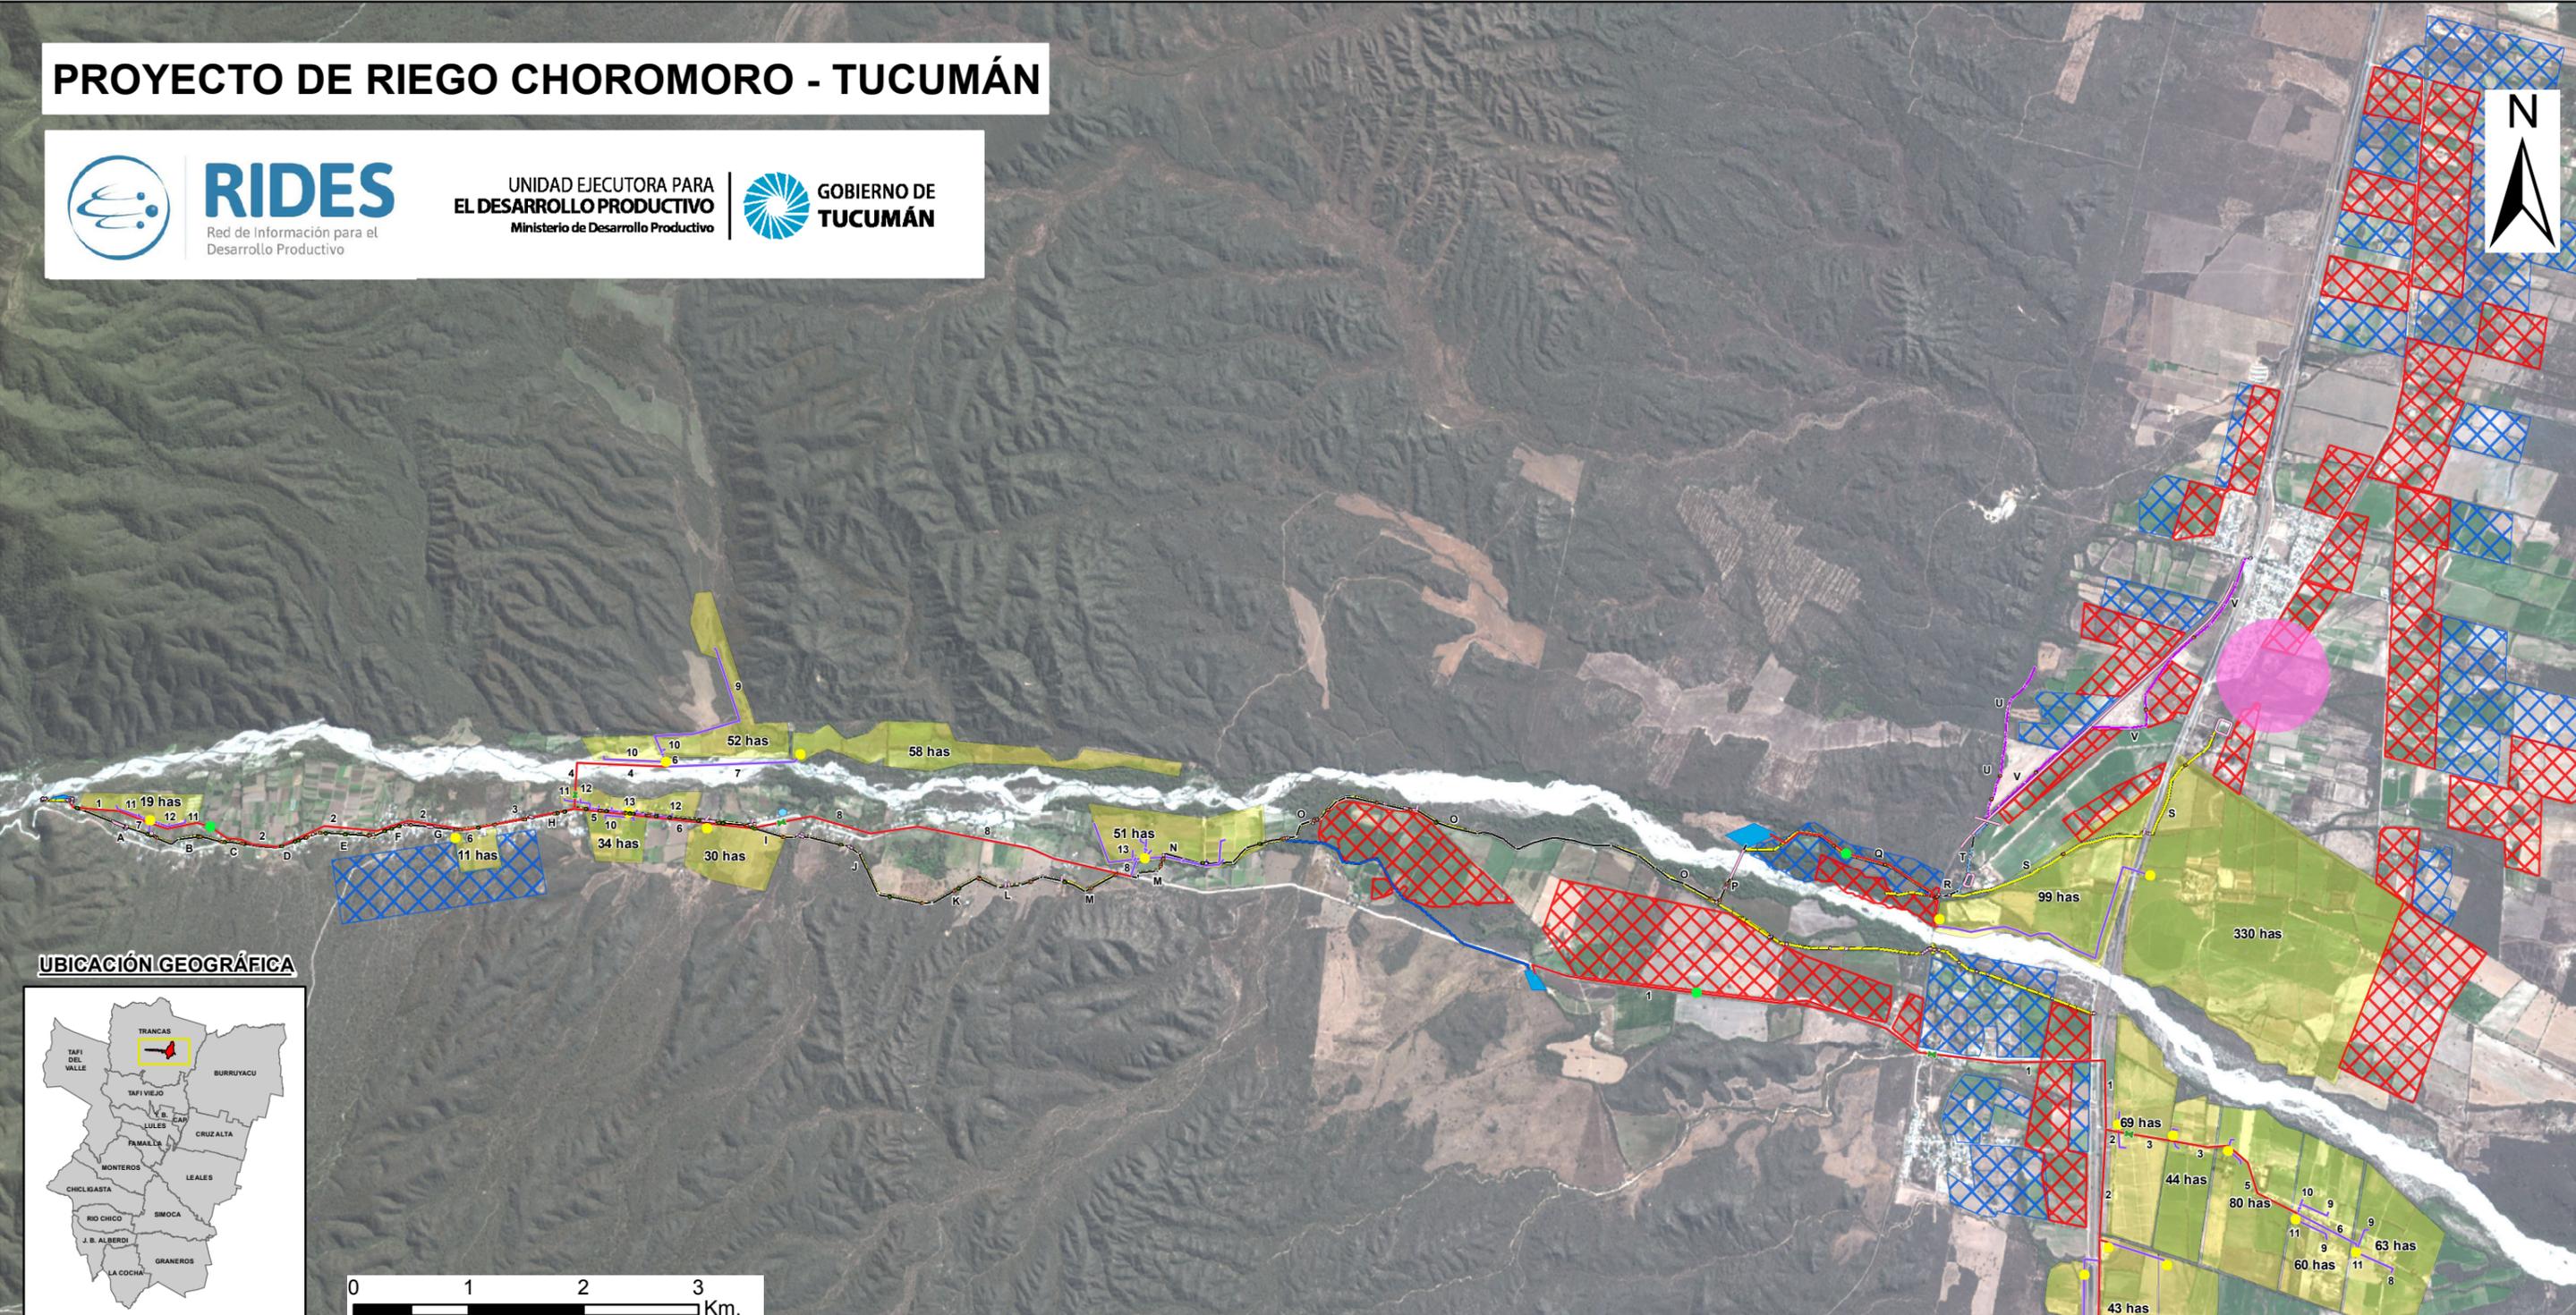

UNIDAD EJECUTORA PARA
EL DESARROLLO PRODUCTIVO
Ministerio de Desarrollo Productivo



UBICACIÓN GEOGRÁFICA

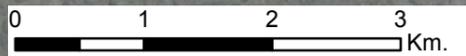

Referencias

Riego Presurizado

- Red principal
- Red secundaria
- Valvulas
- Arquetas
- Filtros
- Área riego

Riego Gravitacional

- Canal proyectado
- Canal secundario
- Canales terciarios
- Canal cuaternario
- Canal relevamiento
- Saltos
- Obras de arte
- Puentes

- Concesiones permanentes
- Concesiones eventuales
- Reservorios
- Ojo de agua
- Perforaciones

Sistema de Coordenadas: POSGAR 1998 Argentina Zona 3. Proyección: Transverse Mercator

REFERENCIA	GRAVITACIONAL		SECCION	
	CAUDAL Q[m ³ /s]	PENDIENTE Prom. i[%]	b[m]	h[m]
A	1,9	0,4	1,2	1,2
B	1,9	0,6	1,2	1
C	1,9	0,225	1	1
D	1,9	0,6	1,2	1
E	1,9	1,9	1	1
F	1,9	0,37	1,2	1,2
G	1,9	0,7	1	1
H	1,9	2,11	1	1
I	1,9	0,3	1,2	1,2
J	1,9	0,65	1,2	1
K	1,9	2,6	1	1
L	1,9	0,6	1,2	1
M	1,9	1,26	1	1
N	1,7	1,26	1	1
O	1,45	0,85	1	1
P	1,3	0,63	1	1
Q	1,3	0,93	1	0,8
R	0,9	0,92	1	0,8
S	0,8	0,86	0,8	0,8
T	0,8	0,7	0,8	0,8
U	0,4	0,44	0,8	0,8
V	0,4	0,92	0,8	0,8

Referencia	PRESURIZADO	
	Diametro [mm]	material
1	500	PVC K6
2	400	PVC K6
3	315	PVC K6
4	250	PVC K6
5	225	PVC K10
6	200	PVC K10
7	160	PVC K6
8	140	PVC K6
9	110	PVC K6
10	90	PVC K6
11	75	PVC K6
12	63	PVC K6
13	50	PVC K6

Mapa elaborado en Octubre de 2016
Equipo SIG, Red de Información para el Desarrollo Productivo - RIDES
Unidad Ejecutora para el Desarrollo Productivo - UEDP
Ministerio de Desarrollo Productivo
Gobierno de Tucumán